




PLANTA BAIXA DE DEMOLIÇÃO DA COBERTURA
ESC=1/75 UNID=m

 


PLANTA BAIXA DE DEMOLIÇÃO DE PISO
ESC=1/75 UNID=m

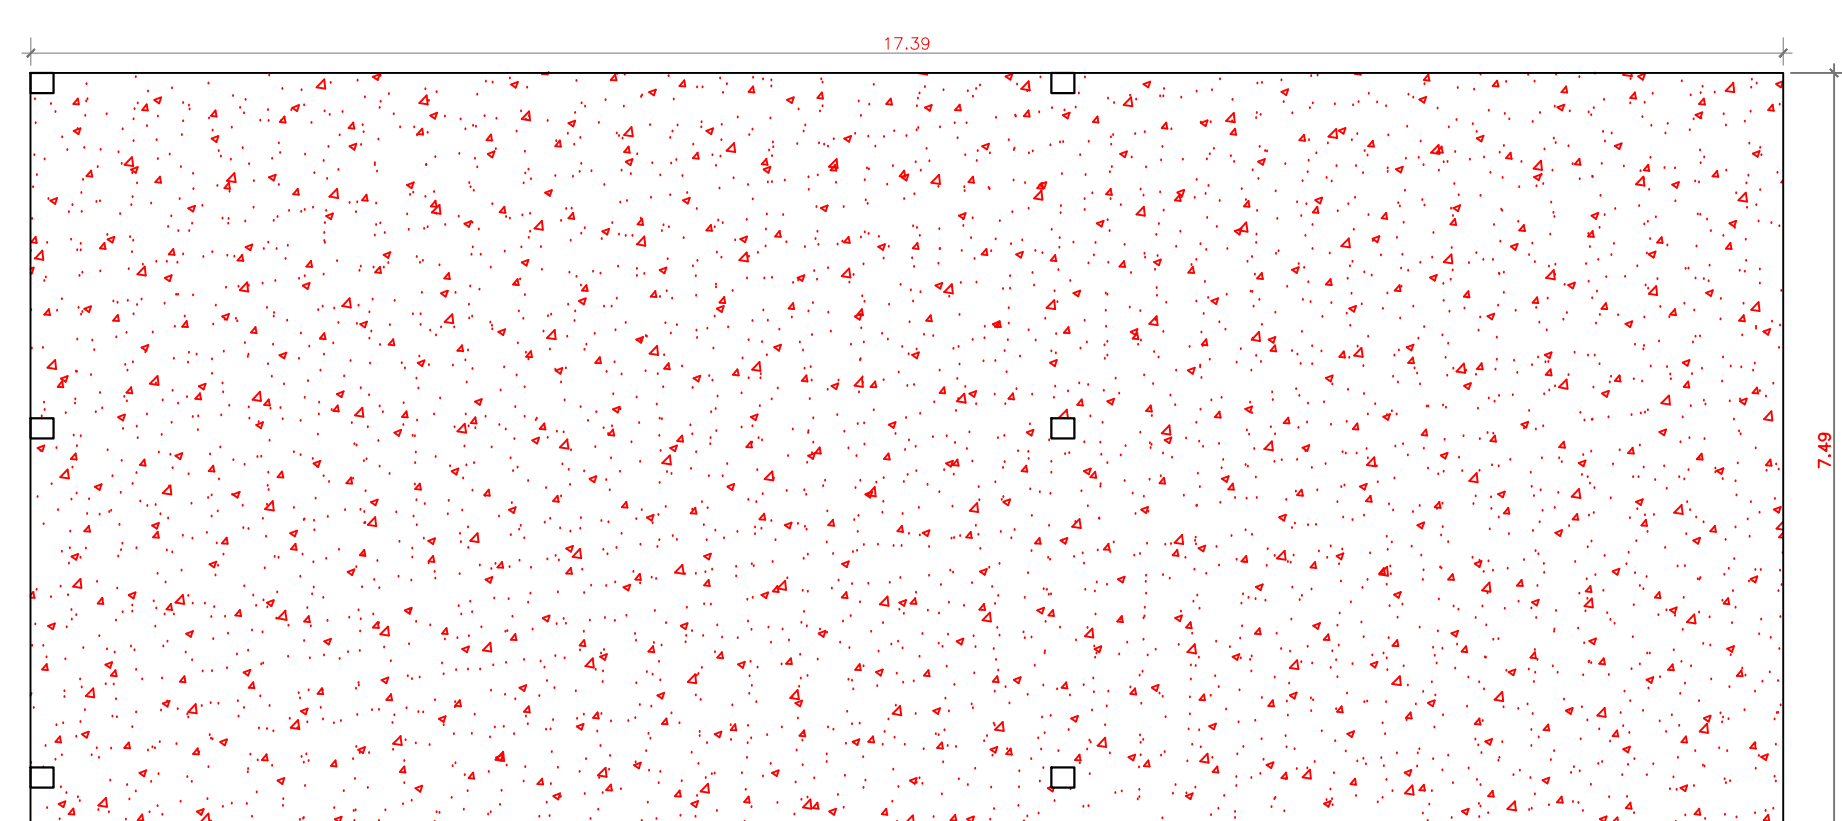


PLANTA BAIXA DE CONSTRUÇÃO DE PISO
ESC=1/75 UNID=m

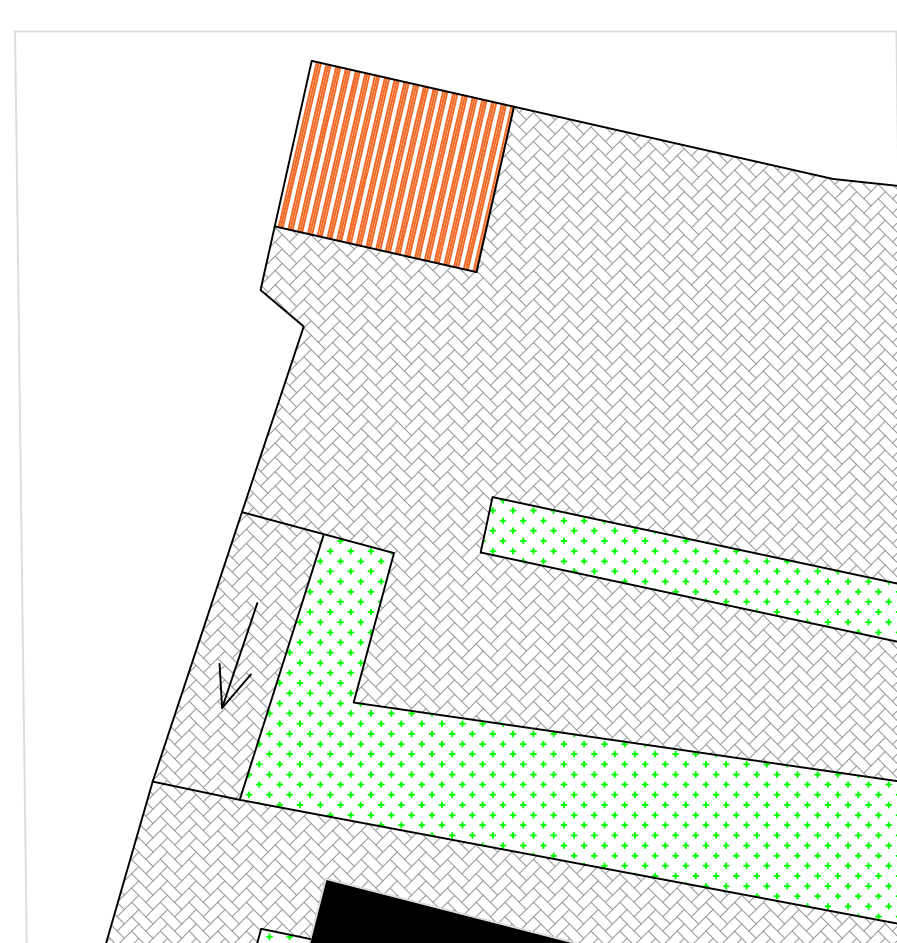


PLANTA DE LOCALIZAÇÃO DE DEMOLIÇÃO
SEM ESC UNID=m

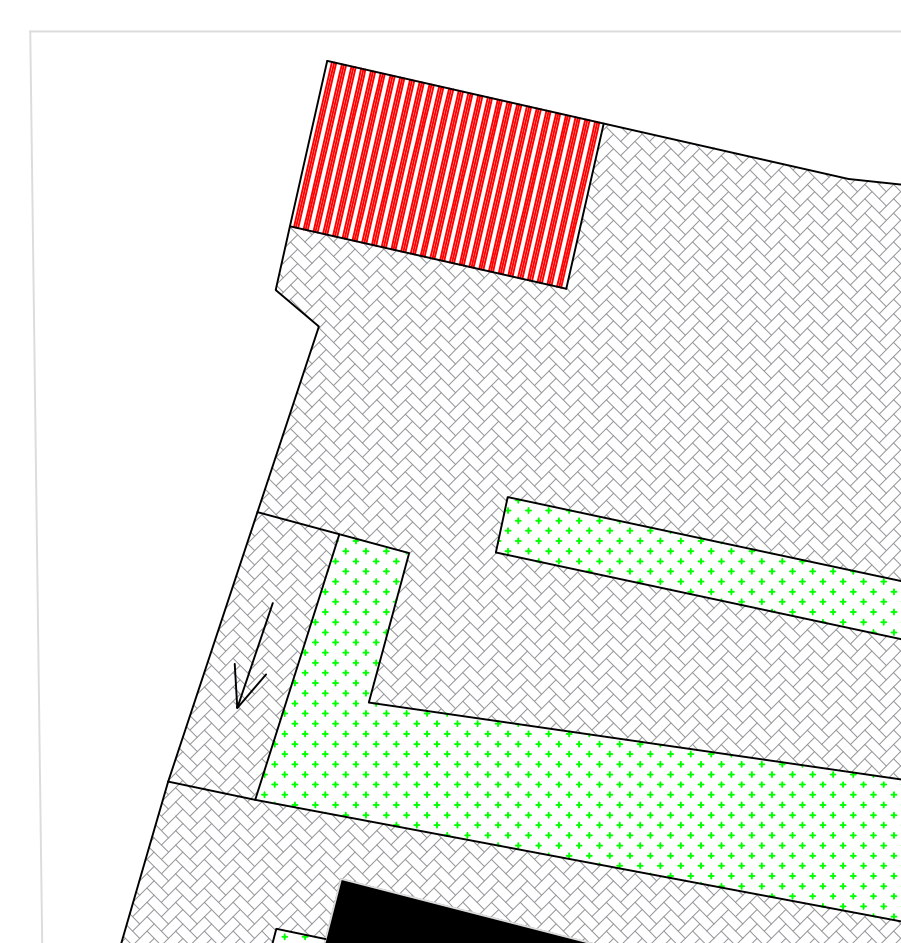


PLANTA DE LOCALIZAÇÃO DE CONTRUÇÃO
SEM ESC UNID=m

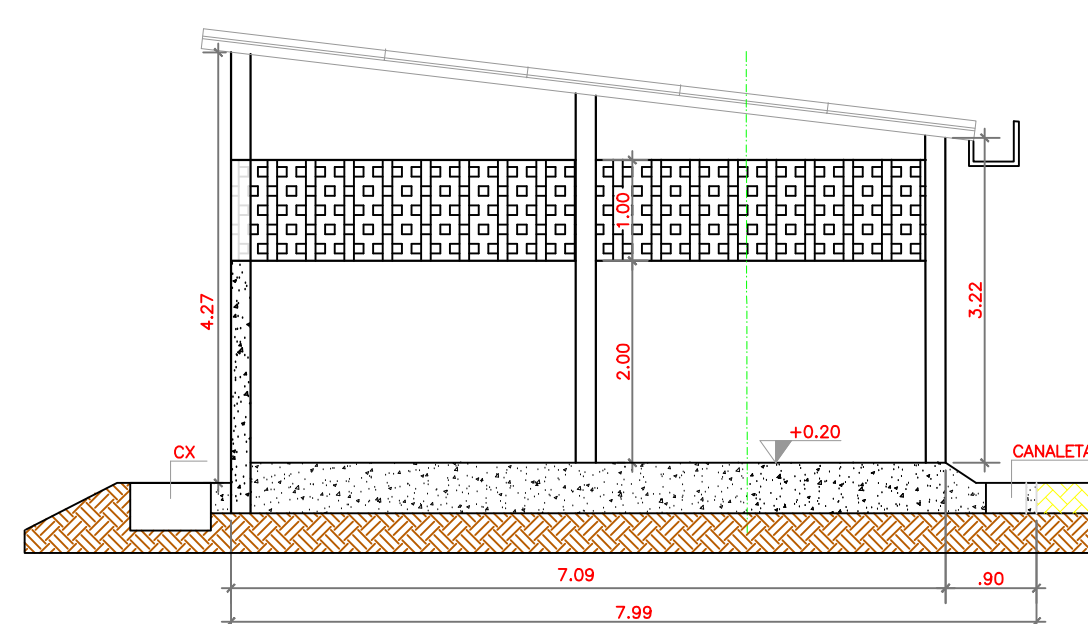

CORTE LONGITUDINAL - B-B
ESC=1/75 UNID=m

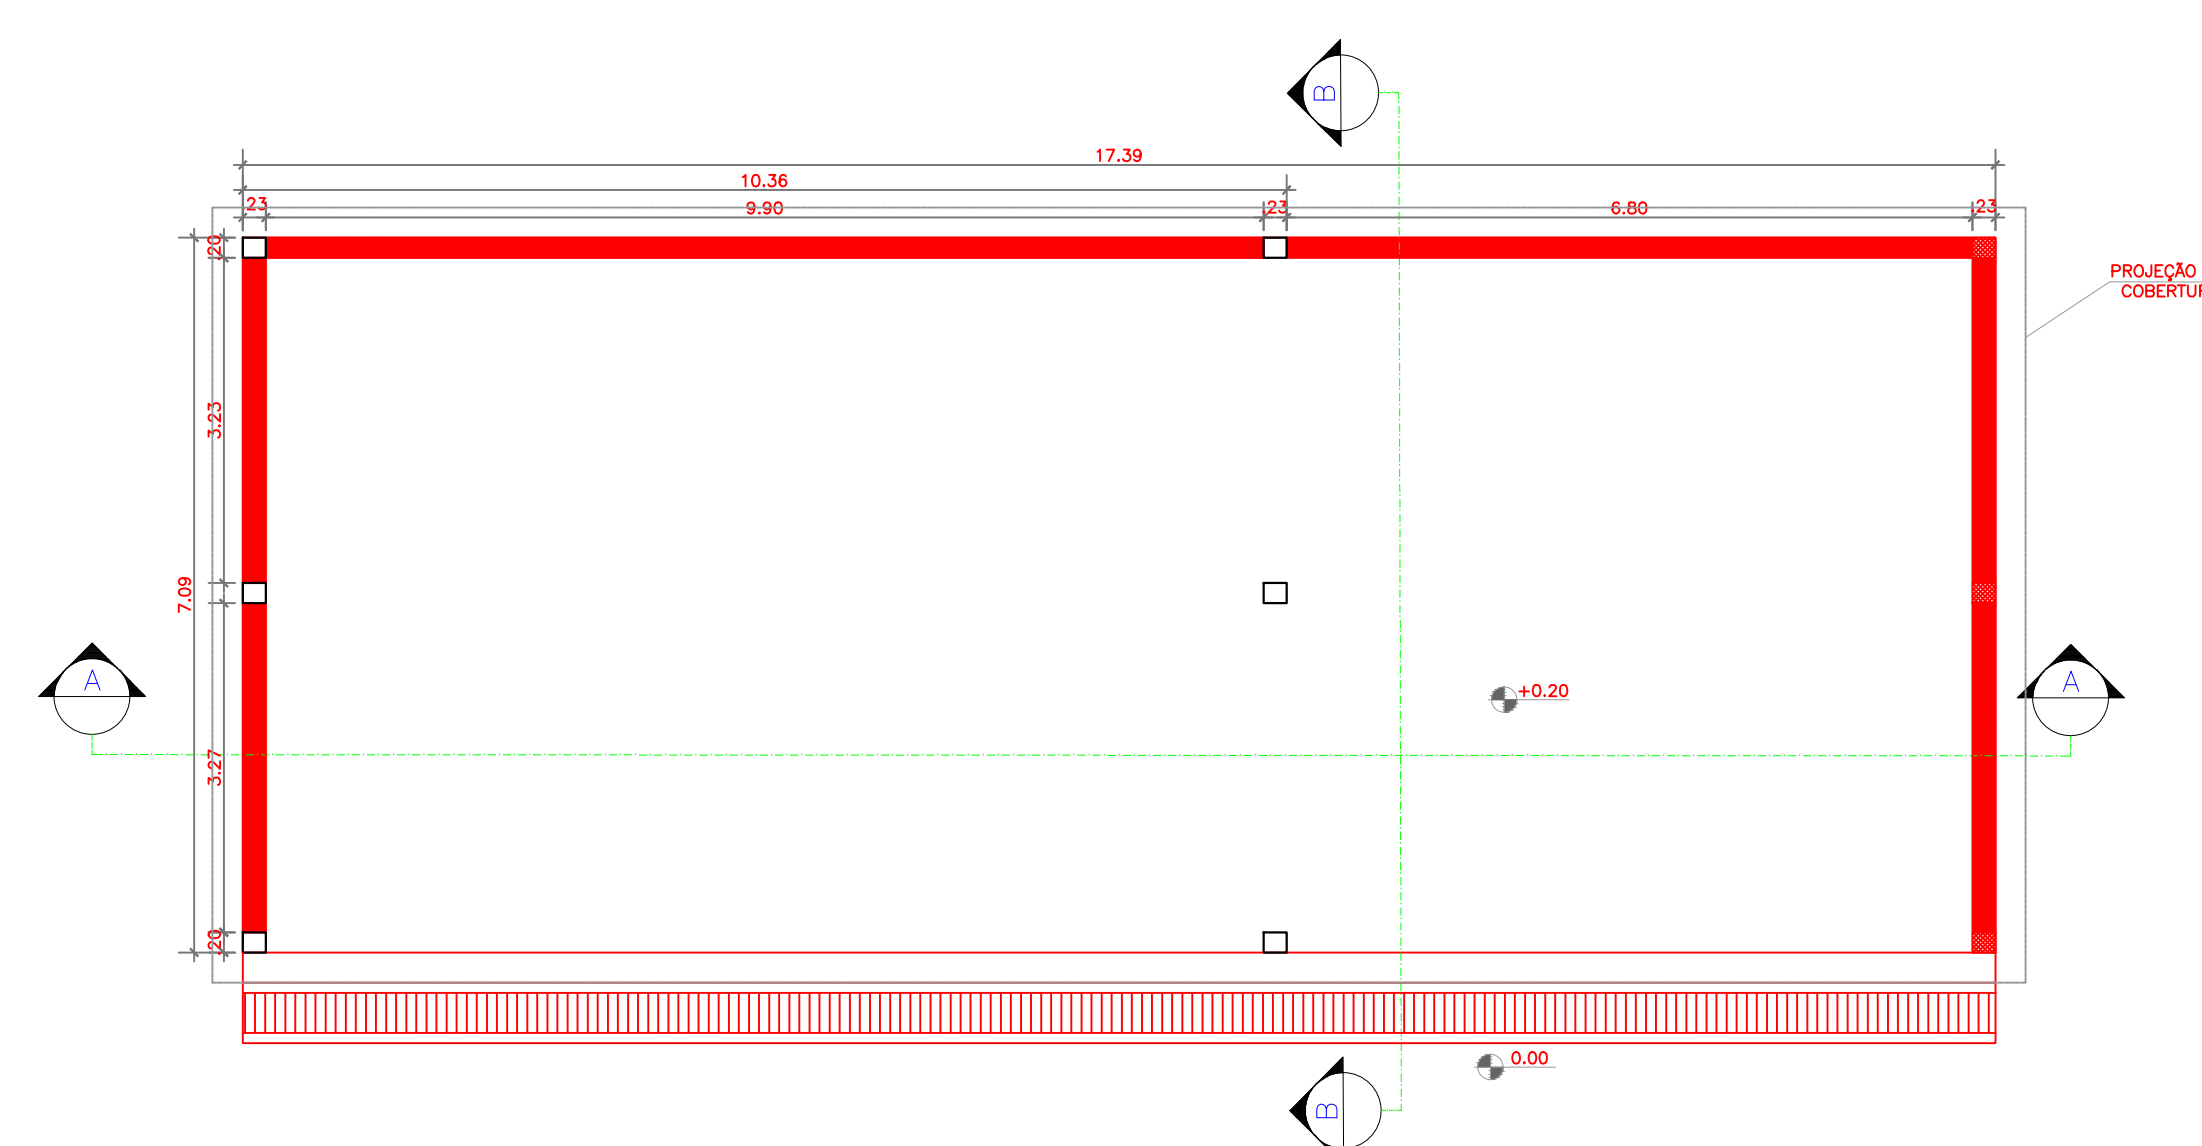

PLANTA BAIXA DE CONSTRUÇÃO
ESC=1/75 UNID=m

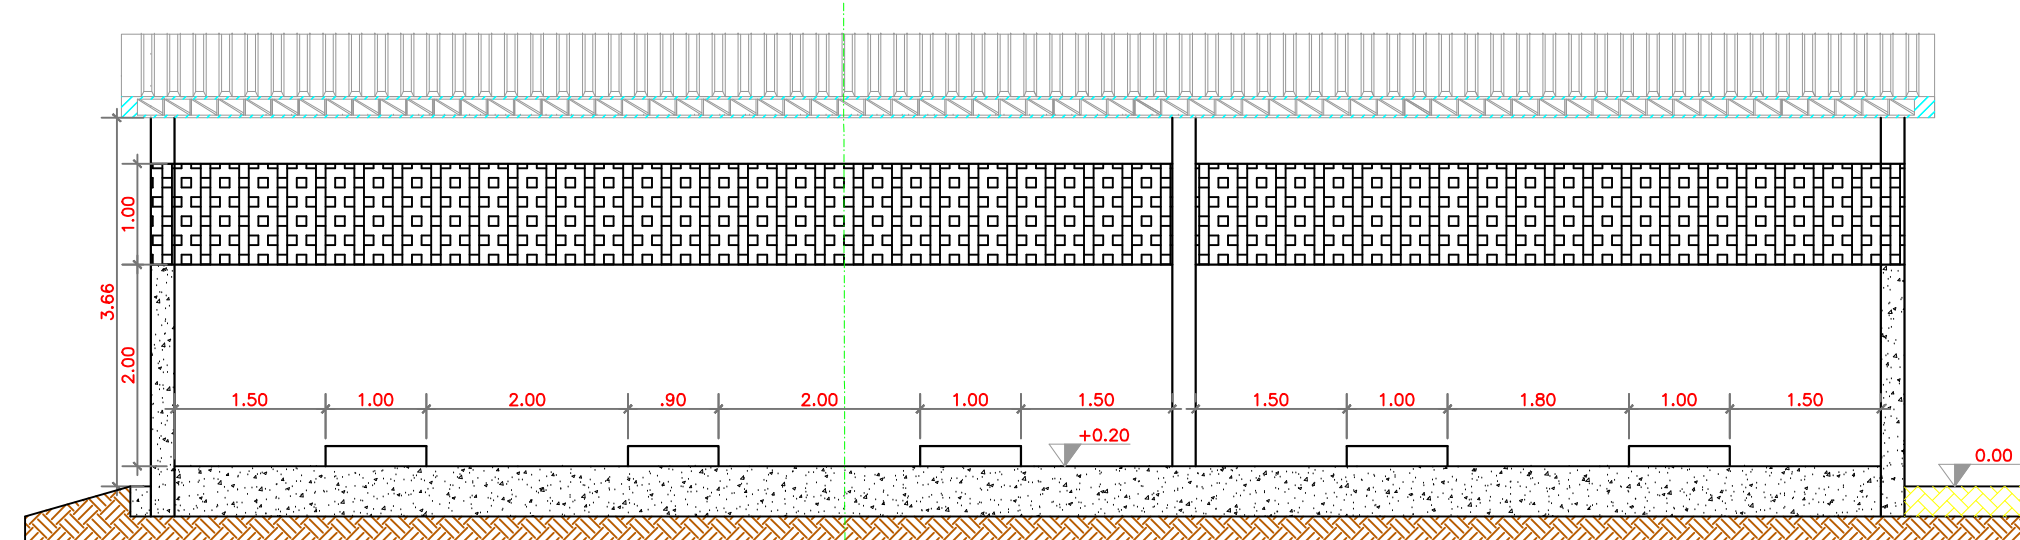

CORTE TRANSVERSAL - A-A
ESC=1/75 UNID=m

- DEMOLIÇÃO DA COBERTURA E TRAMA
- DEMOLIÇÃO DE PISO DE BLOQUETE
- CONSTRUÇÃO DE PAREDE DE ALVENARIA
- CONSTRUÇÃO DE PILARES
- CONSTRUÇÃO DE PISO DE CONCRETO ARMADO
- COBOGÓ

GRUPAMENTO DE APOIO DE GUARATINGUETÁ
 Av. Brig. Ademar Lyrio, s/n - Foz de Guatubera - Guaratinguetá/SP - (12) 2131-7400

REFORMA E AMPLIAÇÃO DA GARAGEM DAS AMBULÂNCIAS DO HOSPITAL DA EEAR

PROJETO DE ARQUITETURA
 CONSTRUÇÃO

ESCOLA DE ESPECIALISTAS DE AERONÁUTICA- EEAR
 EDIFICAÇÃO E-109

DESENHISTA 2S SDE ARENHART	AUTOR AP JOÃO BARROS CREA: SP506312890	REVISOR TÉCNICO AP BRANCO CREA SP1 507025625	COORDENADOR TÉCNICO
ESCALA IND	UNIDADE 1/1	BRANCHA 20/07/2022	DATA REV00



MINISTÉRIO DA DEFESA
COMANDO DA AERONÁUTICA

CONTROLE DE ASSINATURAS ELETRÔNICAS DO DOCUMENTO

Documento:	06.8- PROJETO
Data/Hora de Criação:	20/07/2022 15:05:49
Páginas do Documento:	1
Páginas Totais (Doc. + Ass.)	2
Hash MD5:	315abf3977712095c91c6b97bee9962d
Verificação de Autenticidade:	https://autenticidade-documento.sti.fab.mil.br/assinatura

Este documento foi assinado e conferido eletronicamente com fundamento no artigo 6º, do Decreto nº 8.539 de 08/10/2015 da Presidência da República pelos assinantes abaixo:

Assinado via ASSINATURA CADASTRAL por Aspirante JOÃO PAULO RIBEIRO BARROS no dia 25/07/2022 às 08:52:35 no horário oficial de Brasília.

Assinado via ASSINATURA CADASTRAL por Aspirante BRUNO DE OLIVEIRA BRANCO no dia 25/07/2022 às 09:02:51 no horário oficial de Brasília.

Assinado via ASSINATURA CADASTRAL por Major RÔMULO DA SILVA E SOUZA no dia 26/07/2022 às 14:38:28 no horário oficial de Brasília.